


Bebauungsplan "RIEDFLÜRLE"
der Stadt Kilsheim

hier: Planänderung

östlich des Schafhausweges

einkleben in
Bauplatz Nr. 5

WA | Δ | I
0,4 | 0,6

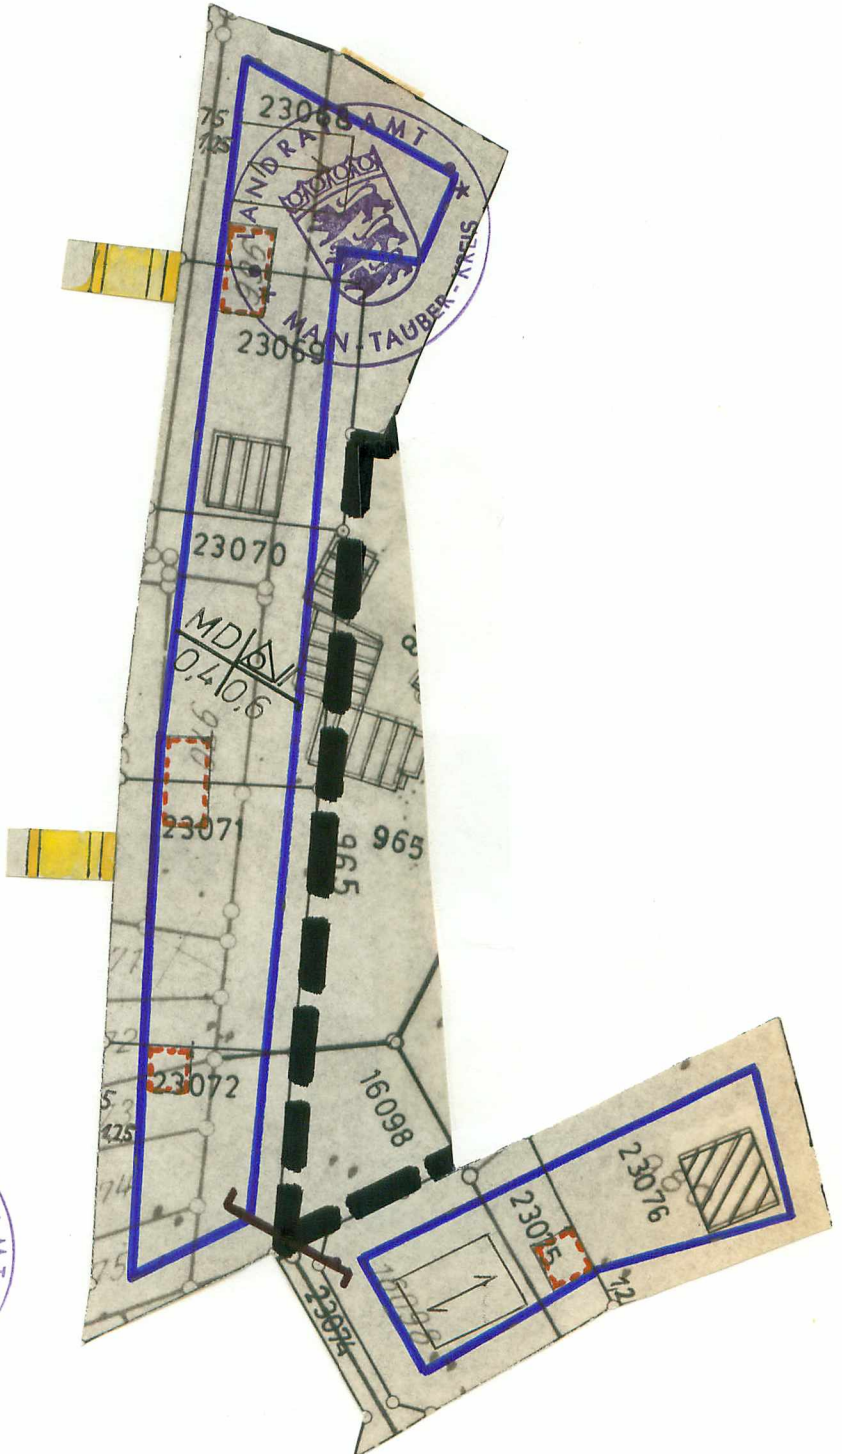

Genehmigt nach § 11 des Bundesbau-
gesetzes vom 23. 6. 1960 i. V. mit § 2
Abs. 2 Ziffer 1 der 2. DVO zum Bundes-
baugesetz vom 27. 6. 1961

Tauberbischofsheim, den 15. 6. 76
Landratsamt - Bauamt -



Kilsheim, den

[Handwritten Signature]
Bürgermeister